


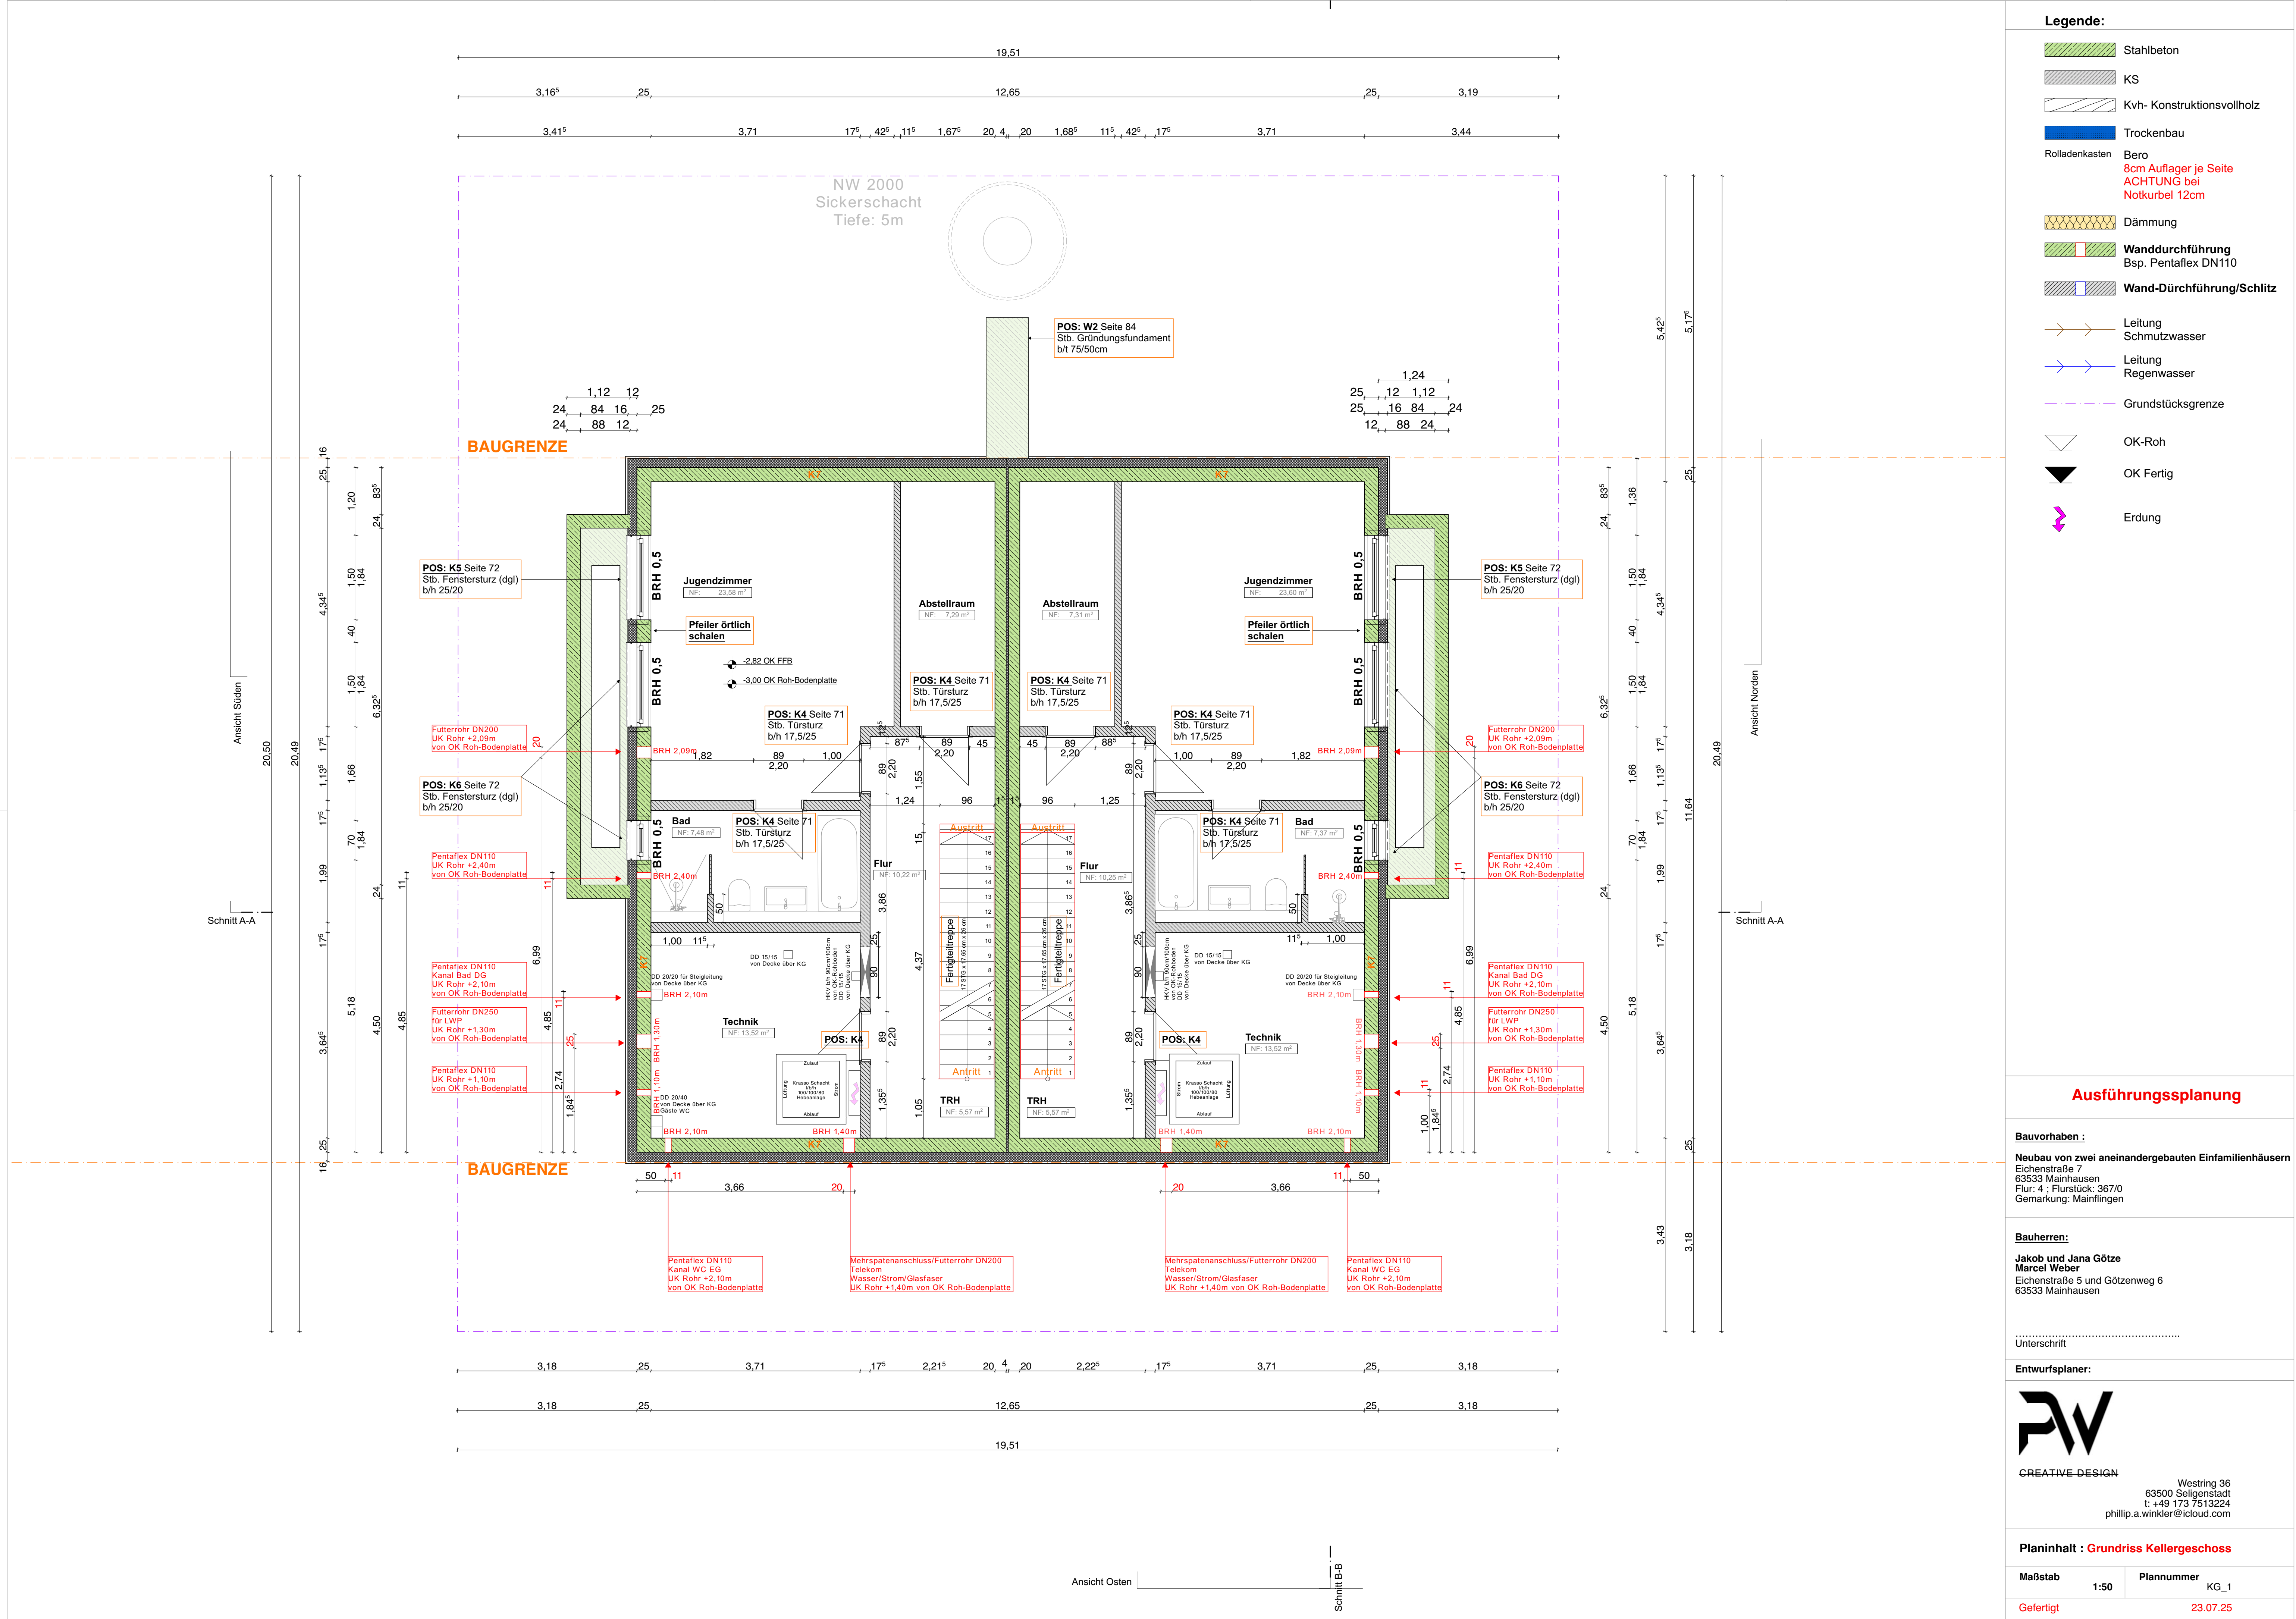

Legende:

- Stahlbeton
- KS
- Kvh- Konstruktionsvollholz
- Trockenbau
- Rolladenkasten Bero
- 8cm Auflager je Seite
- ACHTUNG bei
- Notkurbel 12cm
- Dämmung
- Wanddurchführung
- Bsp. Pentaflex DN110
- Wand-Durchführung/Schlitz
- Leitung
- Schmutzwasser
- Leitung
- Regenwasser
- Grundstücksgrenze
- OK-Roh
- OK Fertig
- Erdung

Ausführungssplanung

Bauvorhaben :
Neubau von zwei aneinanderggebauten Einfamilienhäusern
Eichenstraße 7
63533 Mainhausen
Flur: 4 ; Flurstück: 367/0
Gemarkung: Mainflingen

Bauherren:
Jakob und Jana Götze
Marcel Weber
Eichenstraße 5 und Götzenweg 6
63533 Mainhausen

Unterschrift

Entwurfsplaner:



CREATIVE-DESIGN
Westring 36
63500 Seligenstadt
t: +49 173 7513224
phillip.a.winkler@icloud.com

Planinhalt : Grundriss Kellergeschoss

Maßstab 1:50
Plannummer KG_1

Gefertigt 23.07.25