


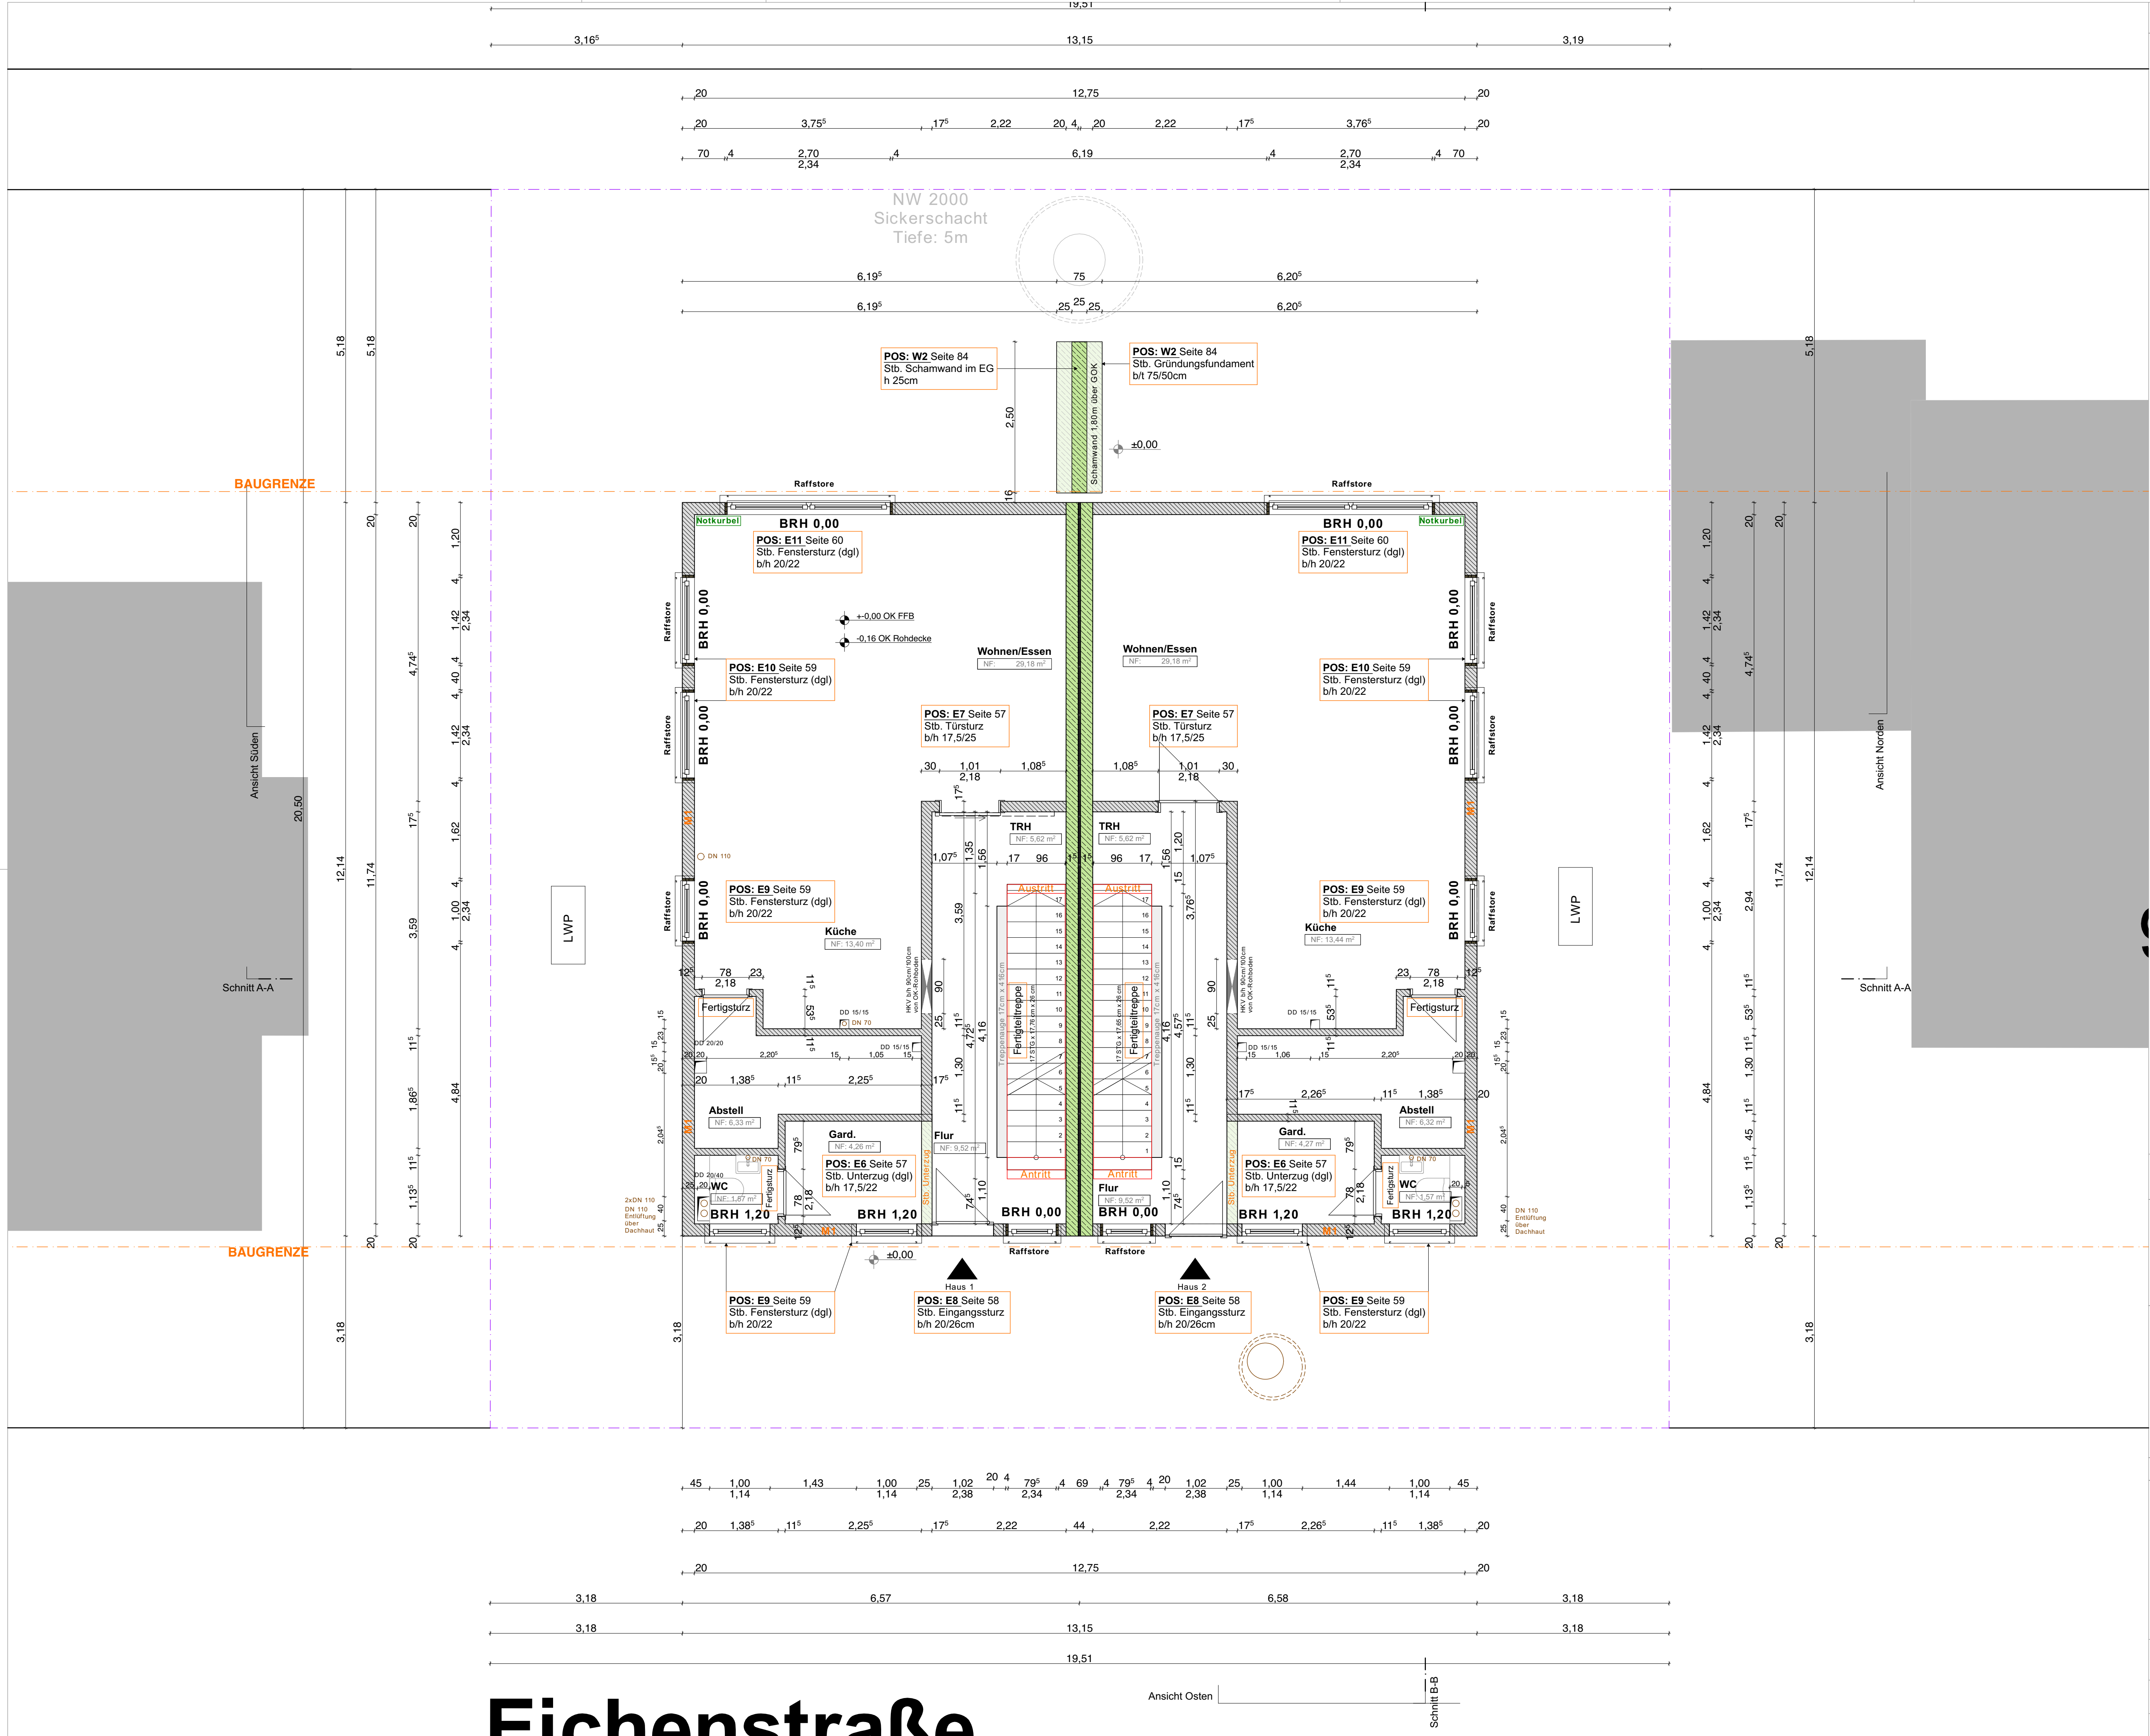

- Legende:**
- Stahlbeton
 - KS
 - Kvh- Konstruktionsvollholz
 - Trockenbau
 - Rolladenkasten Bero
 - 8cm Auflager je Seite
ACHTUNG bei
Notkurbel 12cm
 - Dämmung
 - Wanddurchführung
Bsp. Pentaflex DN110
 - Wand-Dürchführung/Schlitz
 - Leitung
Schmutzwasser
 - Leitung
Regenwasser
 - Grundstücksgrenze
 - OK-Roh
 - OK Fertig
 - Erdung

Ausführungsplanung

Bauvorhaben :
Neubau von zwei aneinanderggebauten Einfamilienhäusern
Eichenstraße 7
63533 Mainhausen
Flur: 4 ; Flurstück: 367/0
Gemarkung: Mainflingen

Bauherren:
Jakob und Jana Götze
Marcel Weber
Eichenstraße 5 und Götzenweg 6
63533 Mainhausen

Entwurfsplaner:



CREATIVE-DESIGN
Westring 36
63500 Seligenstadt
t: +49 173 7513224
phillip.a.winkler@icloud.com

Planinhalt : Grundriss Erdgeschoss

Maßstab 1:50 Plannummer EG_1

Gefertigt 23.07.25