


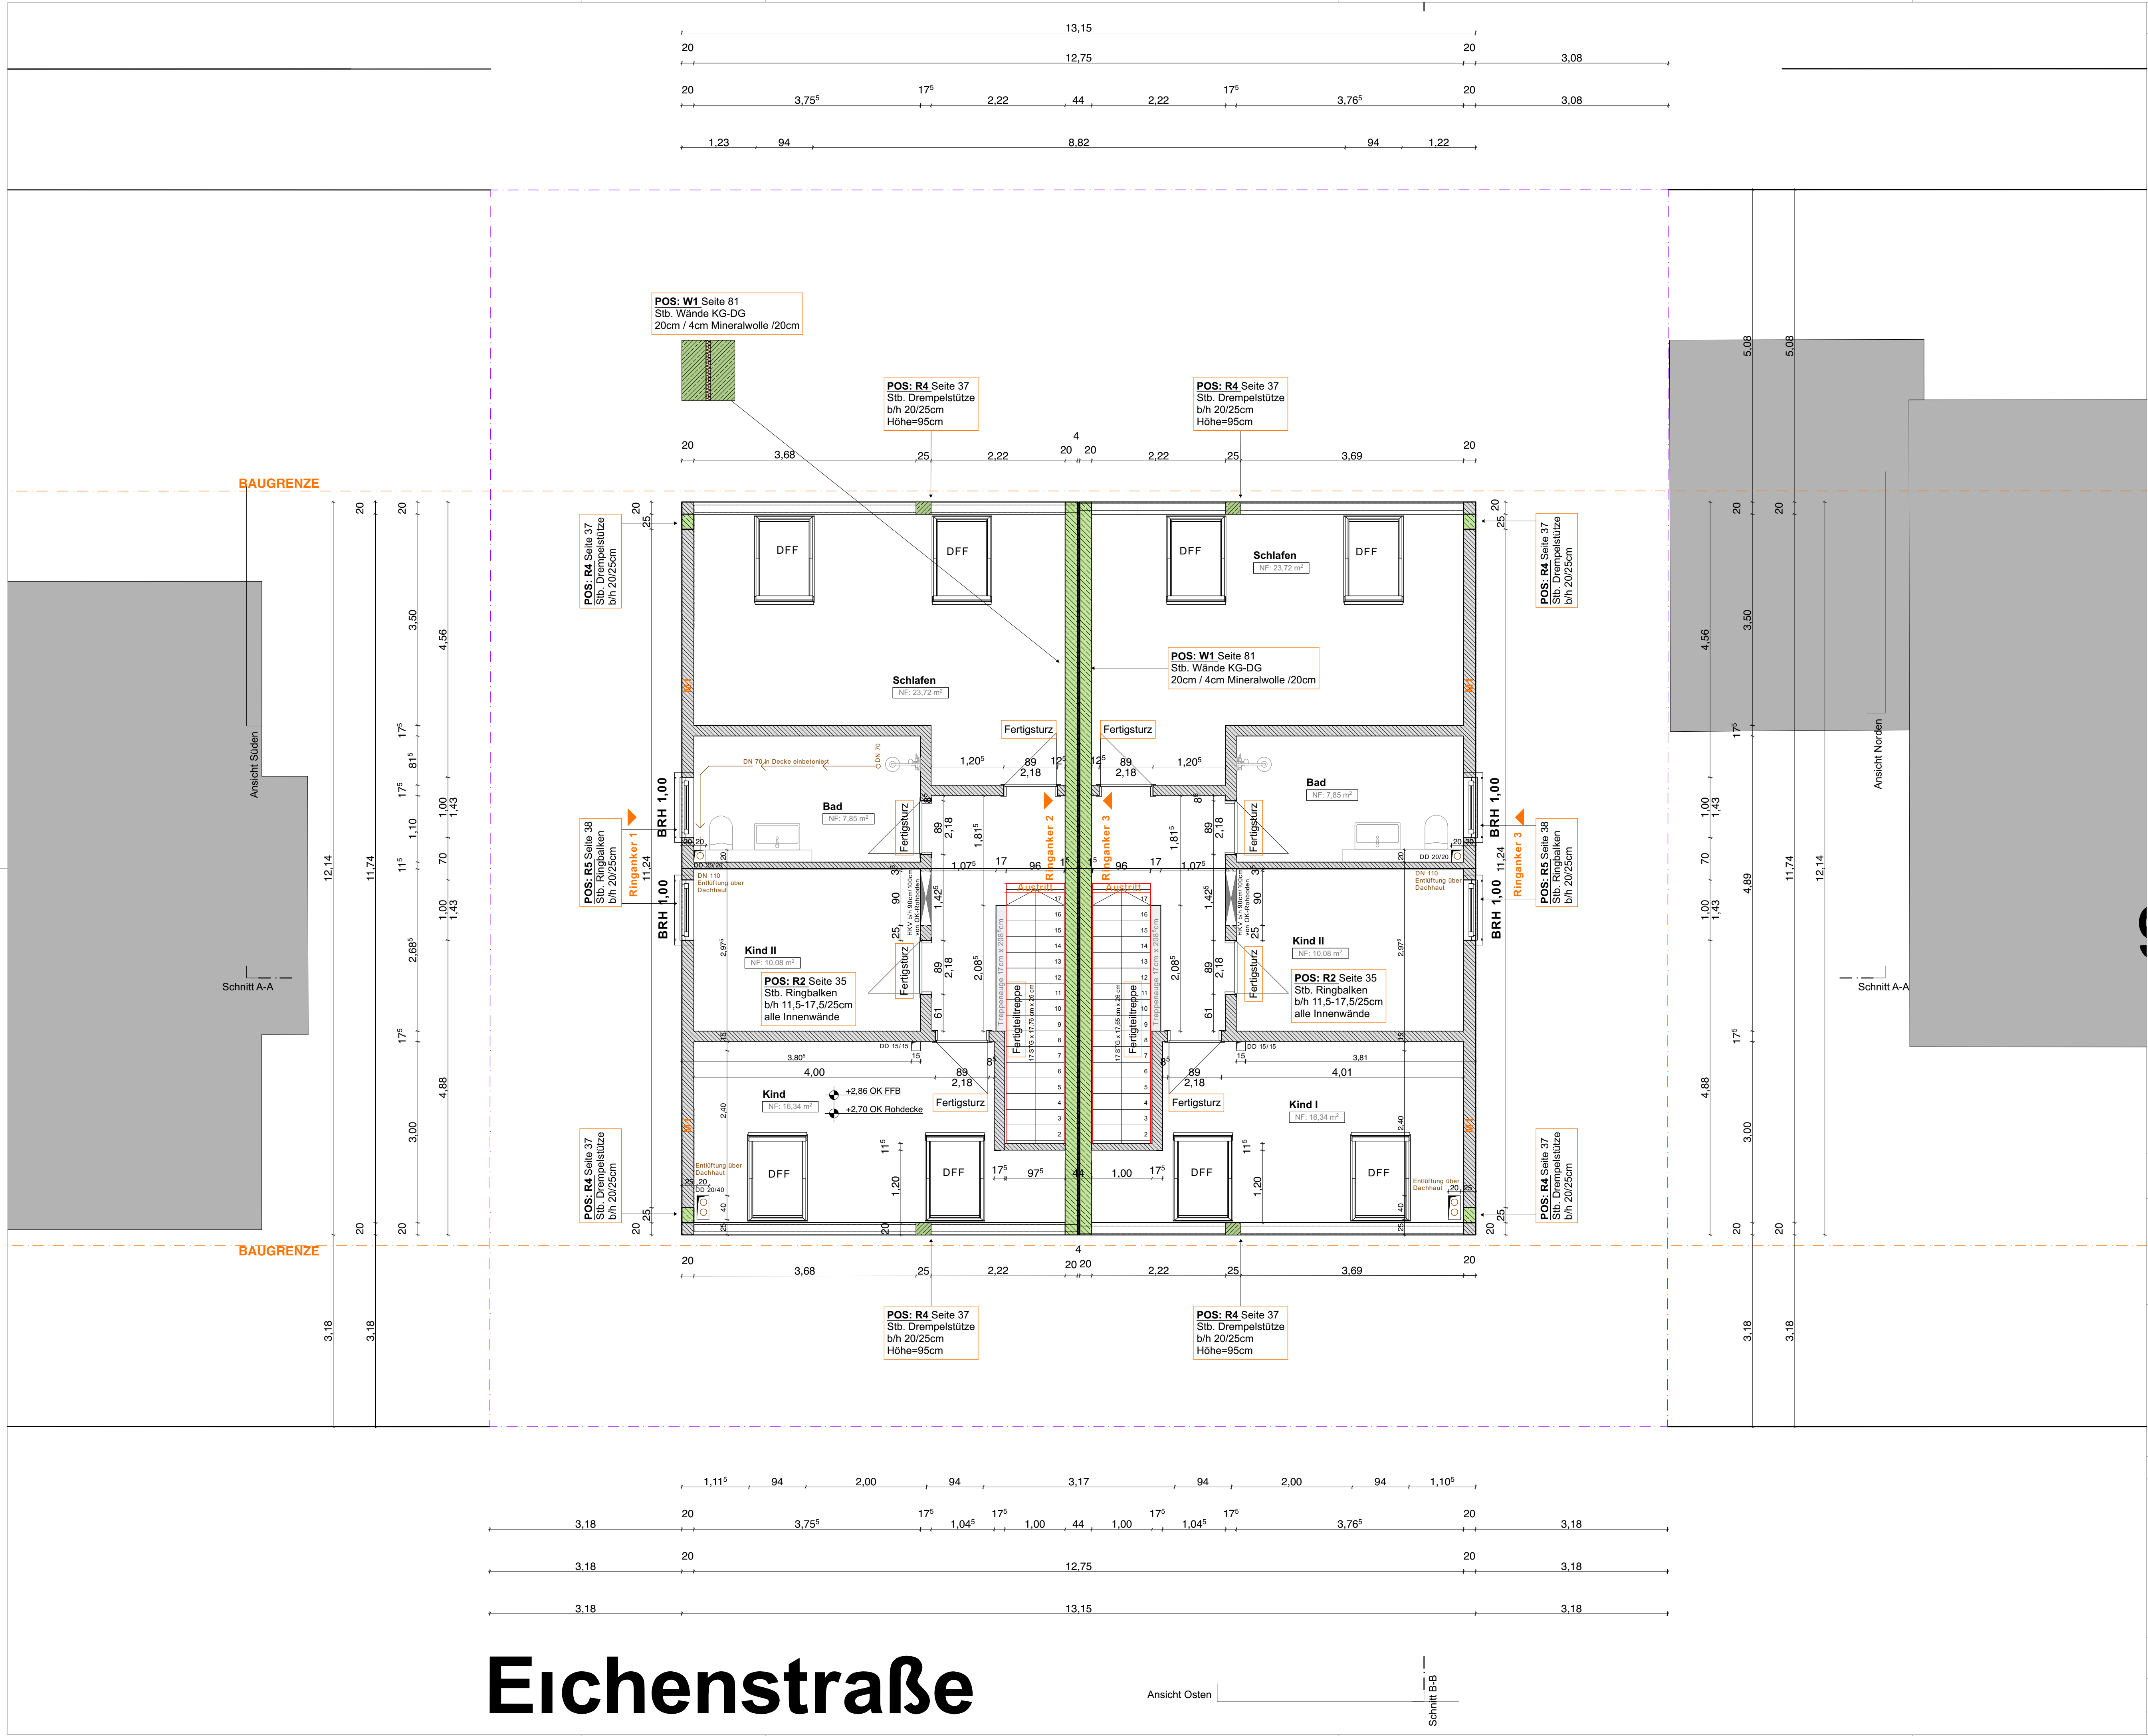

Legende:

- Stahlbeton
- KS
- Kvh- Konstruktionsvollholz
- Trockenbau
- Rolladenkasten Bero
- 8cm Auflager je Seite
ACHTUNG bei
Notkurbel 12cm
- Dämmung
- Wanddurchführung
Bsp. Pentaflex DN110
- Wand-Durchführung/Schlitz
- Leitung Schmutzwasser
- Leitung Regenwasser
- Grundstücksgrenze
- OK-Roh
- OK Fertig
- Erdung

Ausführungssplanung

Bauvorhaben :

Neubau von zwei aneinanderggebauten Einfamilienhäusern
Eichenstraße 7
63533 Mainhausen
Flur: 4 ; Flurstück: 367/0
Gemarkung: Mainflingen

Bauherren:

Jakob und Jana Götze
Marcel Weber
Eichenstraße 5 und Götzenweg 6
63533 Mainhausen

.....
Unterschrift

Entwurfsplaner:

AV
CREATIVE-DESIGN
Westring 36
63500 Seligenstadt
t: +49 173 7513224
phillip.a.winkler@icloud.com

Planinhalt : Grundriss Obergeschoss

Maßstab	1:50	Plannummer	OG_1
Gefertigt			23.07.25