


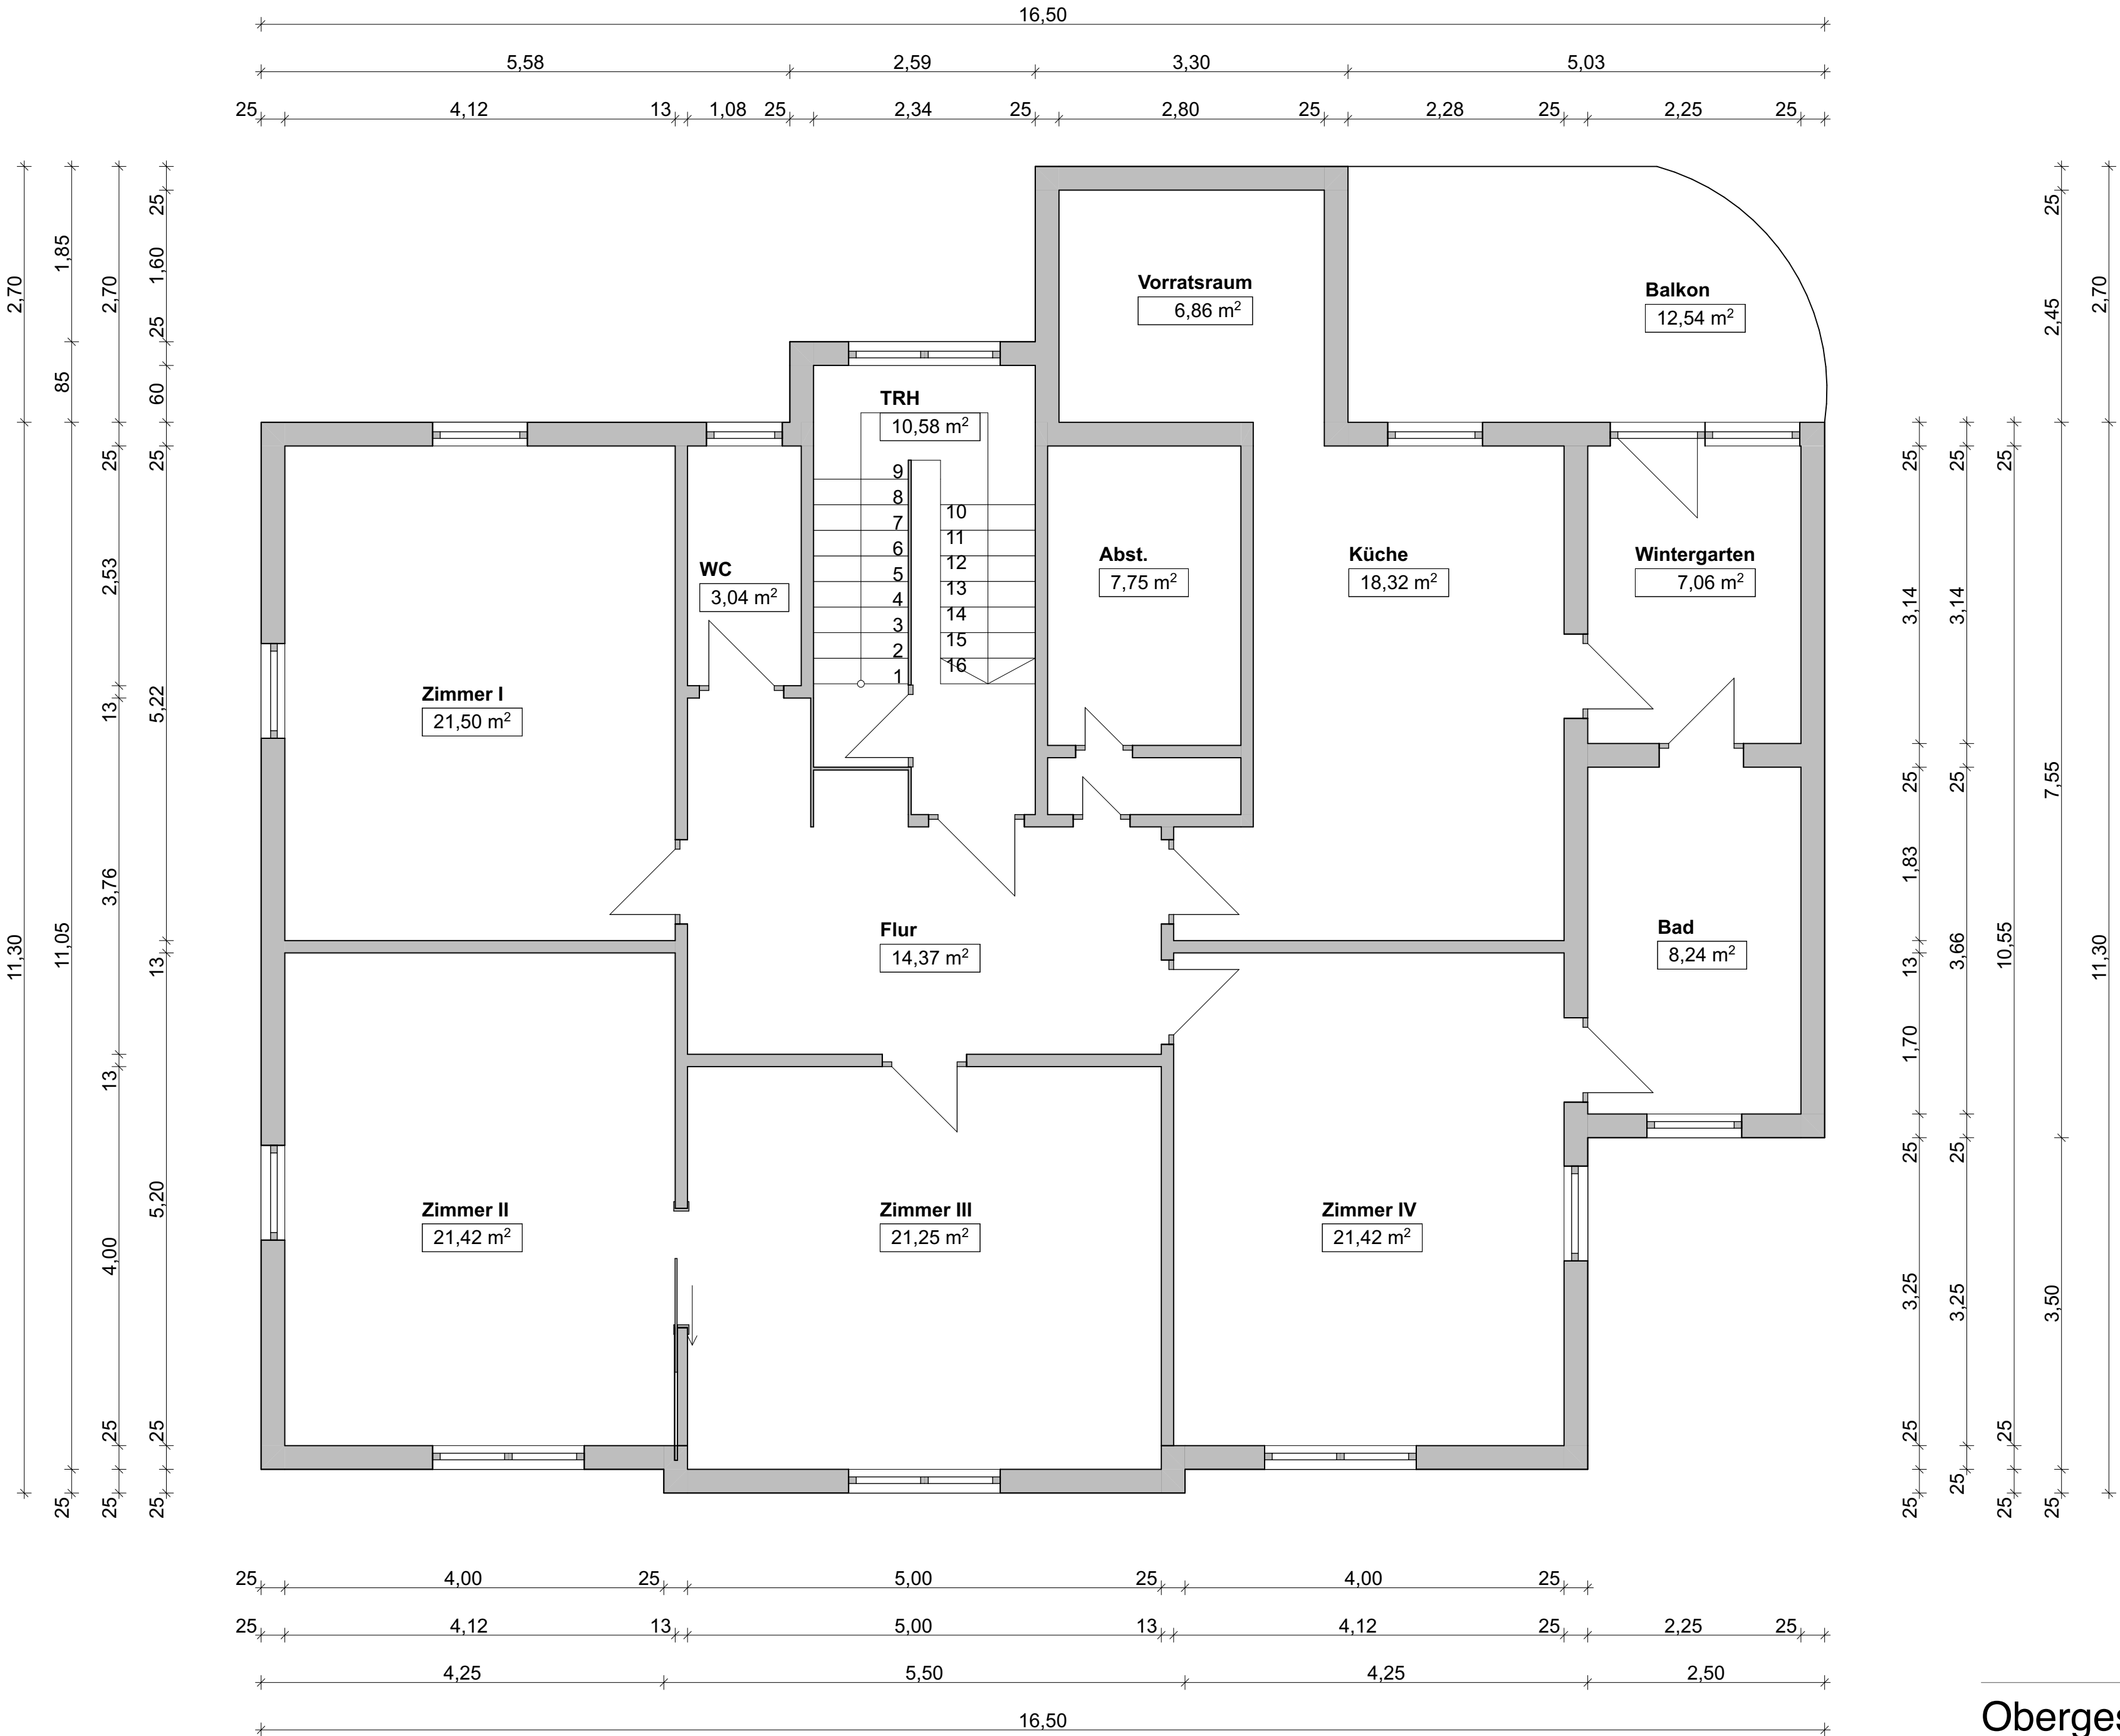

Es wird darauf hingewiesen, dass das Aufmaß geringfügig vom tatsächlichen Bestand abweichen kann, weshalb hierfür keine Gewährleistung übernommen wird.

Obergeschoss Bestand

1:50
28.05.26